

産業廃棄物処理施設維持管理記録簿[安定型](平成 28 年 12 月度)

対象期間：平成 28年 12月 1日 ~ 平成 28 年 12月 31日

1-1_維持管理記録簿(安定型)

埋め立てた産業廃棄物の種類及び数量 [規十二条の七の二 七 イ、規十二条の七の五 六 イ]

種類	数量(受入量) (リサイクル)	(埋立量)	(単位)
廃プラスチック類	187.6 — 135.5	= 52.1	(t /月)
金属くず	89.1 - 89.1	= 0	(t /月)
ゴムくず			(t /月)
ガラスくず・コンクリートくず・陶磁器くず	61.2 — 7	= 54.2	(t /月)
がれき類	139.3 — 0	= 139.3	(t /月)

残余容量(年度末時点) [規十二条の七の二 七 ハ、規十二条の七の五 六 ハ]

測定年月日	平成 28 年 3 月 30 日
測定結果	47.389 m ³

展開検査の実施状況 [規十二条の七の二 七 ニ、規十二条の七の五 六 ニ]

実施回数	受け入れすべてに実施	回
安定型産業廃棄物以外の廃棄物の付着又は混入が認められた年月日	平成 年 月 日	
	平成 年 月 日	
	平成 年 月 日	
	平成 年 月 日	

浸透水のBOD又はCOD検査の実施状況と措置(月1回) [規十二条の七の二 七 ホ及びハ、規十二条の七の五 六 ホ及びハ]

採取場所	別紙
採取年月日	平成 28 年 12 月 14 日
検査結果が得られた日	平成 28 年 12 月 21 日
BOD ^{※1}	0.6 mg/l 基準値 60 mg/l以下
COD ^{※1}	mg/l 基準値 mg/l以下
異状の有無	有 ・ 無
必要な措置を講じた年月日とその内容 ^{※2}	

水質検査の実施状況と措置(年1回) [規十二条の七の二 七 及びハ、規十二条の七の五 六 及びハ]

採取場所	地下水		浸透水
	(株)恵那興業	橋本邸 井戸水	(株)恵那興業
採取年月日	平成 28年 8 月 30日	平成 28年 8 月 30日	平成 28年 8 月 30日
検査結果が得られた日	平成 28年 9 月 28日	平成 28年 9 月 28日	平成 28年 9 月 28日
検査項目	別紙	別紙	別紙
検査結果	別紙	別紙	別紙
異状の有無	有 ・ 無	有 ・ 無	有 ・ 無
必要な措置を講じた年月日とその内容 ^{※2}			

施設の点検(定期的) [規十二条の七の二 七 ロ、規十二条の七の五 六 ロ]


点検年月日	擁壁等		
	擁壁	えん堤	その他()
点検年月日	平成 28 年 12 月 30 日	平成 28 年 12 月 30 日	平成 年 月 日
異状の有無	有 ・ 無	有 ・ 無	有 ・ 無
必要な措置を講じた年月日とその内容 ^{※2}	平成 年 月 日	平成 年 月 日	平成 年 月 日

※1 いずれかを記載すること。 ※2 異状が認められた場合のみ記入すること。

別紙

平面図

SCALE=1:500

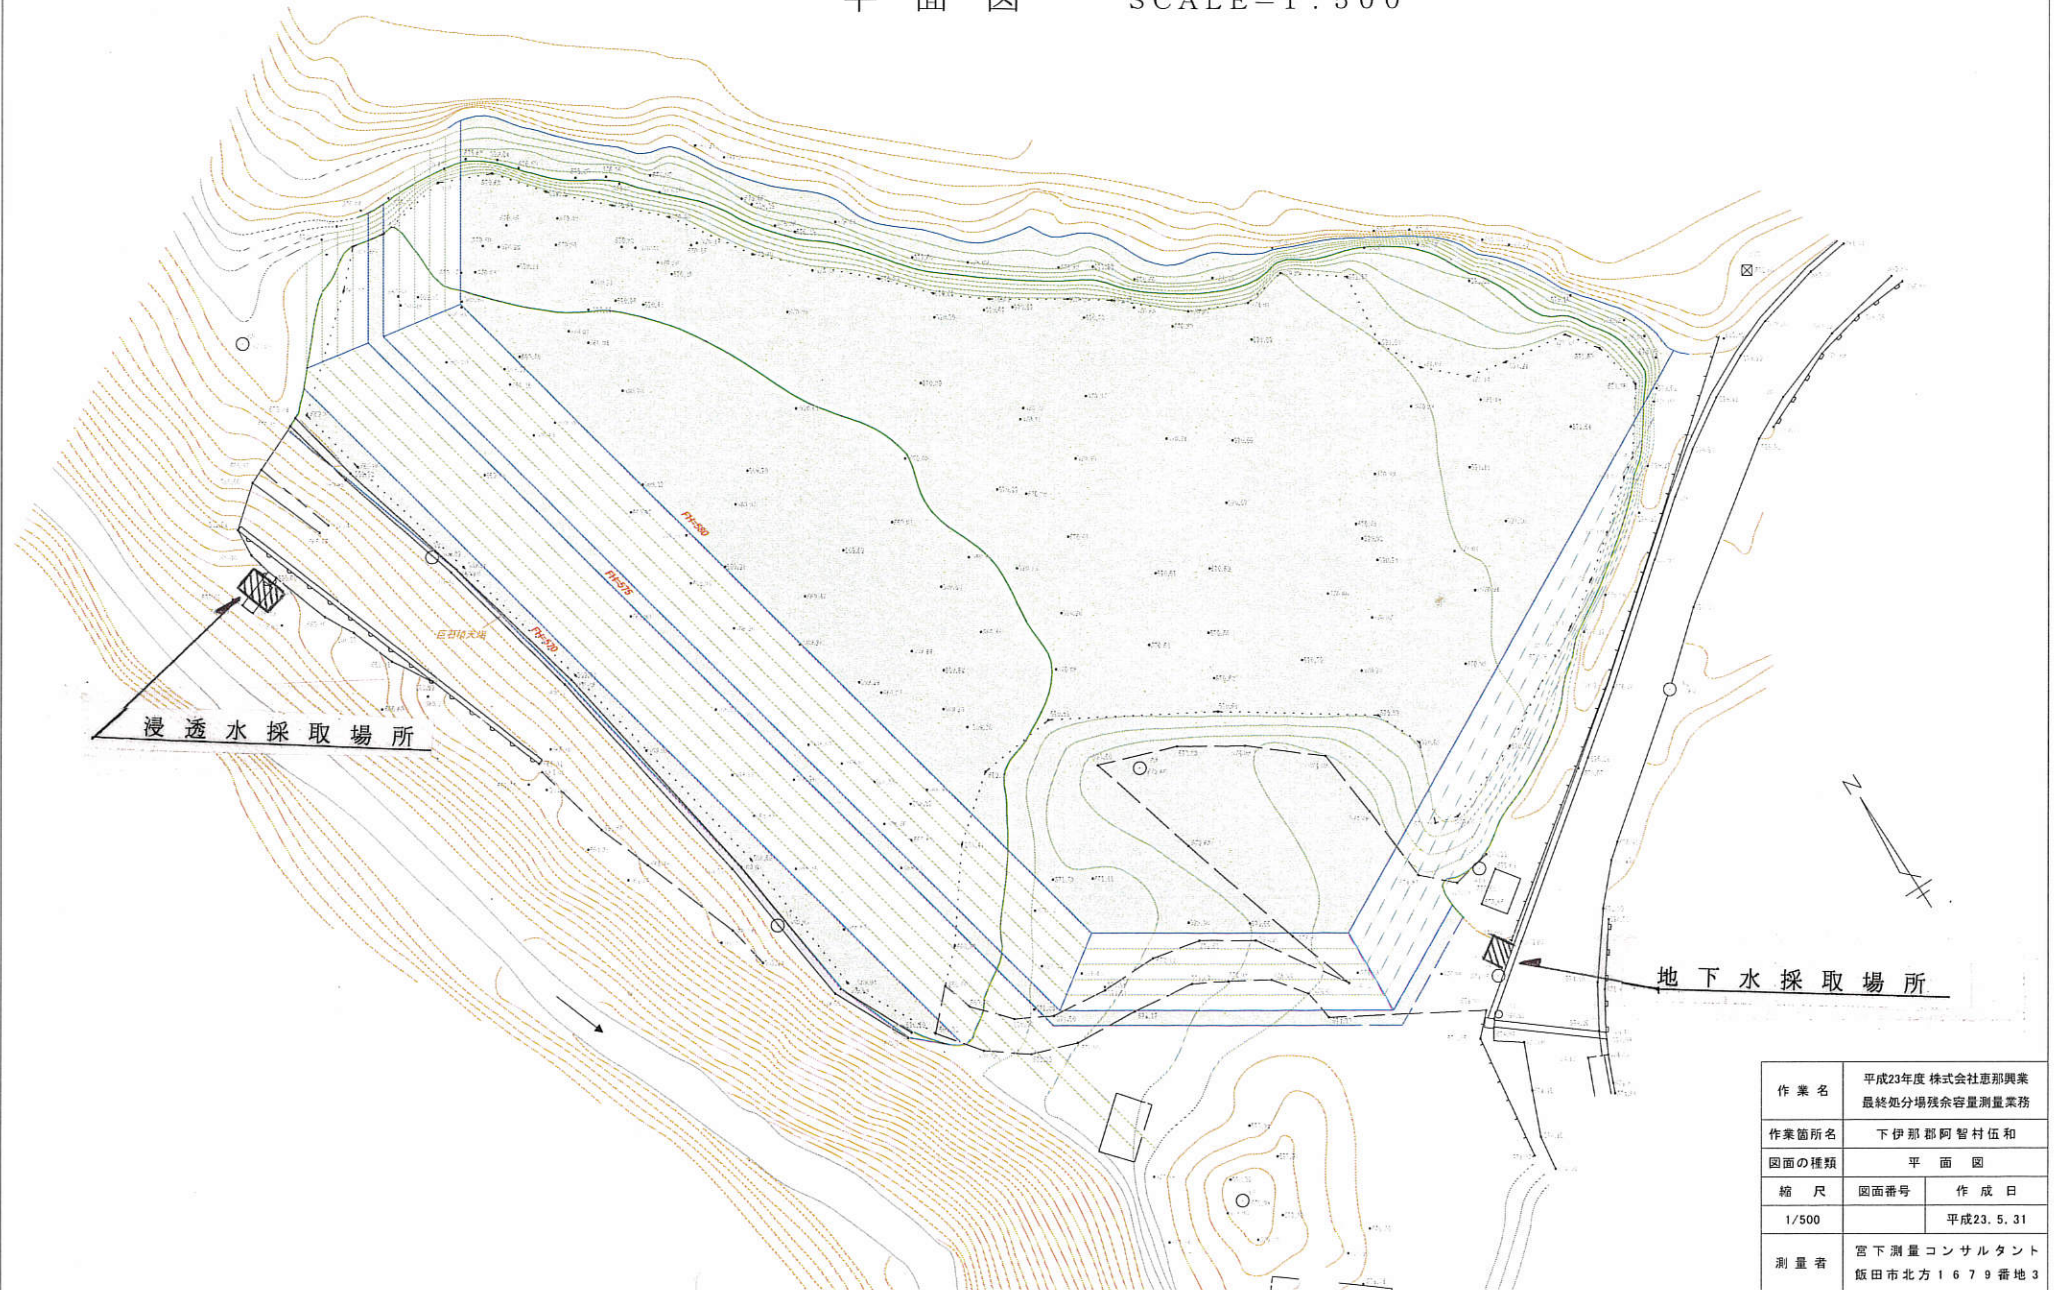

作業名	平成23年度 株式会社恵那興業 最終処分場残余容量測量業務	
作業箇所名	下伊那郡阿智村伍和	
図面の種類	平面図	
縮尺	図面番号	作成日
1/500		平成23. 5. 31
測量者	宮下測量コンサルタント 飯田市北方1679番地3	

