

作成日： 平成 31 年 3 月 30 日

1-1維持管理記録簿（安定型）

産業廃棄物処理施設維持管理記録簿 [安定型] (平成 31 年 3 月度)

対象期間： 平成 31 年 3 月 1 日 ~ 平成 31 年 3 月 31 日

埋め立てた産業廃棄物の種類及び数量 [規十二条の七の二七イ、規十二条の七の五六イ]

種類	数量 (単位)	リサイクル量	埋立量
廃プラスチック	197.6 (t/月)	157.4 (t/月)	40.2 (t/月)
金属くず	61.2 (t/月)	61.2 (t/月)	0.0 (t/月)
ゴムくず	0.0 (t/月)	0.0 (t/月)	0.0 (t/月)
ガラスくず・コンクリートくず・陶磁器くず	85.2 (t/月)	25.4 (t/月)	59.8 (t/月)
がれき類	250.7 (t/月)	0.0 (t/月)	250.7 (t/月)

残余容量 (年度末時点) [規十二条の七の二七八、規十二条の七の五六ハ]

測定年月日	平成 31 年 3 月 30 日
測定結果	33,574 m <sup>3</sup>

展開検査の実施状況 [規十二条の七の二七ニ、規十二条の七の五六ニ]

実施回数	受入れすべてに実施	回
安定型産業廃棄物以外の	平成 年 月 日	
廃棄物の付着又は混入が	平成 年 月 日	
認められた年月日	平成 年 月 日	

浸透水のBOD又はCOD検査の実施状況と措置(月1回) [規十二条の七の二七ホ及びハ、規十二条の七の五六ホ及びハ]

採取場所	別紙地図			
採取年月日	平成 31 年 3 月 25 日			
検査結果が得られた日	平成 31 年 4 月 2 日			
BOD ※1いずれかを採取すること	0.8 mg/リットル	基準値	60 mg/リットル以下	
COD ※1いずれかを採取すること	mg/リットル	基準値	mg/リットル以下	
異常の有無	有	無		
必要な措置を講じた年月日とその内容				

水質検査の実施状況と措置(年1回) [規十二条の七の二七ヘ及びハ、規十二条の七の五六ヘ及びハ]

	地下水		浸透水
採取場所	(株)恵那興業	橋本邸 井戸水	(株)恵那興業
採取年月日	平成30年8月29日	平成30年8月29日	平成30年8月29日
検査結果が得られた日	平成30年9月27日	平成30年9月27日	平成30年9月27日
検査項目	別紙	別紙	別紙
検査結果	別紙	別紙	別紙
異常の有無	有 ・ 無	有 ・ 無	有 ・ 無
必要な措置を講じた年月日とその内容	※2 異常が認められた場合のみ記入すること。		

施設の点検 (定期的) [規十二条の七の二七ロ、規十二条の七の五六ロ]

	擁壁等		
	擁壁	えん提	その他 ( )
点検年月日	平成31年3月30日	平成31年3月30日	
異常の有無	有 ・ 無	有 ・ 無	有 ・ 無
必要な措置を講じた年月日とその内容	※2 異常が認められた場合のみ記入すること。		





# 計量証明書

第 20181666 (1/1)  
平成31年04月02日

(株) 恵那興業 様

〒 395-0051  
長野県飯田市高羽町6丁目2番地2  
一般財団法人 中部公衆医学研究所  
理事長 西澤 良斉  
TEL(0265)24-1509 FAX(0265)24-2330  
計量証明登録番号 長野県 環境27号  
環境計量士 久志本吉治  
検査担当者 小平富士子, 亀山智美



平成31年03月25日付ご依頼の検査結果が  
判明しましたのでご通知いたします。

採 水 日 時	平成31年03月25日 13:00 (前日) (当日) 晴
採 水 場 所	恵那興業 最終処分場浸透水
採 水 地 点	
採 水 者	黒林崇 (所属) 工場長
種 別	(気温) °C (水温) °C

No	検 査 項 目	検 査 方 法	結 果
1	水素イオン濃度 (pH)	JIS K 0102 12.1	7.6(16.9℃)
2	生物化学的酸素要求量 (BOD)	JIS K 0102 21 32.3	0.8 mg/L
3	浮遊物質量 (SS)	昭和46年環境庁告示第59号付表9	<1 mg/L
4	窒素含有量	JIS K 0102 45.4	1.5 mg/L
5	電気伝導率 (*)	JIS K 0102.13	16 (20℃) mS/m
	- 以下余白 -		

備考1: 検査項目の「\*」付きは、計量法に該当しません。



# 計量証明書

第 20180868 (1/2)

平成30年09月27日

(株) 恵那興業 様

〒 395-0051

長野県飯田市高羽町6丁目2番地2

一般財団法人 中部公衆医学研究所

理事長 西澤 良斉

TEL(0265)24-1509 FAX(0265)24-2330

計量証明登録番号 長野県 環境27号

環境計量士 久志本吉治

検査担当者 久志本吉治, 小平富士子, 小澤 佳之

平成30年08月29日付ご依頼の検査結果が判明しましたのでご通知いたします。



採水日時	平成30年08月29日	(前日)	(当日)
採水場所	恵那興業 地下水		
採水地点			
採水者	ご依頼者	(所属)	
種別		(気温) °C	(水温) °C

No	検査項目	検査方法	結果
1	1,4-ジオキサン	環境省告示第59号付表7	<0.005 mg/L
2	塩化ビニルモノマー	平成9年 環告第10号付表	<0.0002 mg/L
3	シアン化合物	JIS K 0102 38.1 及び38.2	<0.1 mg/L
4	カドミウム及びその化合物	JIS K 0102 55.3	<0.0003 mg/L
5	鉛及びその化合物	JIS K 0102 54.3	<0.005 mg/L
6	六価クロム化合物	JIS K 0102 65.2.4	<0.01 mg/L
7	ヒ素及びその化合物	JIS K 0102 61.3	0.002 mg/L
8	セレン及びその化合物	JIS K 0102 67.3	<0.002 mg/L
9	水銀及びアルキル水銀その他の水銀化合物	環境庁告示59号付表1	<0.0005 mg/L
10	アルキル水銀化合物	環境庁告示59号付表2	不検出 mg/L
11	ポリ塩化ビフェニル(PCB)	環境庁告示59号付表3	<0.0005 mg/L
12	ジクロロメタン	JIS K 0125 5.2 (ヘッドスペース GC/MS法)	<0.002 mg/L
13	四塩化炭素	JIS K 0125 5.2 (ヘッドスペース GC/MS法)	<0.0002 mg/L
14	1,2-ジクロロエタン	JIS K 0125 5.2 (ヘッドスペース GC/MS法)	<0.0004 mg/L
15	1,1-ジクロロエチレン	JIS K 0125 5.2 (ヘッドスペース GC/MS法)	<0.002 mg/L
16	1,2-ジクロロエチレン	JIS K 0125 シス体とトランス体の合計	<0.004 mg/L
17	1,1,1-トリクロロエタン	JIS K 0125 5.2 (ヘッドスペース GC/MS法)	<0.0005 mg/L
18	1,1,2-トリクロロエタン	JIS K 0125 5.2 (ヘッドスペース GC/MS法)	<0.0005 mg/L
19	トリクロロエチレン	JIS K 0125 5.2 (ヘッドスペース GC/MS法)	<0.001 mg/L
20	テトラクロロエチレン	JIS K 0125 5.2 (ヘッドスペース GC/MS法)	<0.0005 mg/L

備考1: 検査項目の「\*」付きは、計量法に該当しません。



# 計量証明書

第 20180868 (2/2)  
平成30年09月27日

(株) 恵那興業 様

〒 395-0051  
長野県飯田市高羽町6丁目2番地2

一般財団法人 中部公衆医学研究所

理事長 西澤 良斉

TEL(0265)24-1509 FAX(0265)24-2330

計量証明登録番号 長野県 環境27号

平成30年08月29日付ご依頼の検査結果が判明しましたのでご通知いたします。

環境計量士 久志本吉治  
検査担当者 久志本吉治, 小平富士子, 小澤 佳之



採 水 日 時	平成30年08月29日	(前日)	(当日)
採 水 場 所	恵那興業 地下水		
採 水 地 点			
採 水 者	ご依頼者	(所属)	
種 別		(気温) °C	(水温) °C

No	検 査 項 目	検 査 方 法	結 果
21	1,3-ジクロロプロペン	JIS K 0125 5.2 (ヘッドスペース GC/MS法)	<0.0005 mg/L
22	ベンゼン	JIS K 0125 5.2 (ヘッドスペース GC/MS法)	<0.001 mg/L
23	チウラム	環告第59号付表4	<0.0006 mg/L
24	シマジン	環告第59号付表5 第1	<0.0003 mg/L
25	チオベンカルブ	環告第59号付表5 第1	<0.002 mg/L
	- 以下余白 -		

備考1: 検査項目の「\*」付きは、計量法に該当しません。



# 計量証明書

第 20180869 (1/2)  
平成30年09月27日

(株) 恵那興業 様

〒 395-0051  
長野県飯田市高羽町6丁目2番地2  
一般財団法人 中部公衆医学研究所  
理事長 西澤 良斉  
TEL(0265)24-1509 FAX(0265)24-2330  
計量証明登録番号 長野県 環境27号



平成30年08月29日付ご依頼の検査結果が判明しましたのでご通知いたします。

環境計量士 久志本吉治  
検査担当者 久志本吉治, 小平富士子, 小澤 佳之

採水日時	平成30年08月29日 (前日) (当日)
採水場所	恵那興業 橋本宅 井戸水
採水地点	
採水者	ご依頼者 (所属)
種別	(気温) °C (水温) °C

No	検査項目	検査方法	結果
1	シアン化合物	JIS K 0102 38.1 及び38.2	<0.1 mg/L
2	カドミウム及びその化合物	JIS K 0102 55.3	<0.0003 mg/L
3	鉛及びその化合物	JIS K 0102 54.3	<0.005 mg/L
4	六価クロム化合物	JIS K 0102 65.2.4	<0.01 mg/L
5	ヒ素及びその化合物	JIS K 0102 61.3	<0.001 mg/L
6	セレン及びその化合物	JIS K 0102 67.3	<0.002 mg/L
7	水銀及びアルキル水銀その他の水銀化合物	環境庁告示59号付表1	<0.0005 mg/L
8	アルキル水銀化合物	環境庁告示59号付表2	不検出 mg/L
9	ポリ塩化ビフェニル(PCB)	環境庁告示59号付表3	<0.0005 mg/L
10	ジクロロメタン	JIS K 0125 5.2 (ヘッドスペース GC/MS法)	<0.002 mg/L
11	四塩化炭素	JIS K 0125 5.2 (ヘッドスペース GC/MS法)	<0.0002 mg/L
12	1,2-ジクロロエタン	JIS K 0125 5.2 (ヘッドスペース GC/MS法)	<0.0004 mg/L
13	1,1-ジクロロエチレン	JIS K 0125 5.2 (ヘッドスペース GC/MS法)	<0.002 mg/L
14	1,2-ジクロロエチレン	JIS K 0125 シス体とトランス体の合計	<0.004 mg/L
15	1,1,1-トリクロロエタン	JIS K 0125 5.2 (ヘッドスペース GC/MS法)	<0.0005 mg/L
16	1,1,2-トリクロロエタン	JIS K 0125 5.2 (ヘッドスペース GC/MS法)	<0.0005 mg/L
17	トリクロロエチレン	JIS K 0125 5.2 (ヘッドスペース GC/MS法)	<0.001 mg/L
18	テトラクロロエチレン	JIS K 0125 5.2 (ヘッドスペース GC/MS法)	<0.0005 mg/L
19	1,3-ジクロロプロペン	JIS K 0125 5.2 (ヘッドスペース GC/MS法)	<0.0005 mg/L
20	ベンゼン	JIS K 0125 5.2 (ヘッドスペース GC/MS法)	<0.001 mg/L

備考1: 検査項目の「\*」付きは、計量法に該当しません。



# 計量証明書

第 20180869 (2/2)

平成30年09月27日

(株) 恵那興業 様

〒 395-0051

長野県飯田市高羽町6丁目2番地2

一般財団法人 中部公衆医学研究所

理事長 西澤 良斉

TEL(0265)24-1509 FAX(0265)24-2330

計量証明登録番号 長野県 環境27号

環境計量士 久志本吉治

検査担当者 久志本吉治, 小平富士子, 小澤 佳之

平成30年08月29日付ご依頼の検査結果が判明しましたのでご通知いたします。



採 水 日 時	平成30年08月29日	(前日)	(当日)
採 水 場 所	恵那興業 橋本宅 井戸水		
採 水 地 点			
採 水 者	ご依頼者	(所属)	
種 別		(気温) °C	(水温) °C

No	検 査 項 目	検 査 方 法	結 果
21	チウラム	環告第59号付表4	<0.0006 mg/L
22	シマジン	環告第59号付表5 第1	<0.0003 mg/L
23	チオベンカルブ	環告第59号付表5 第1	<0.002 mg/L
24	1,4-ジオキサン	環境省告示第59号付表7	<0.005 mg/L
25	塩化ビニルモノマー	平成9年 環告第10号付表	<0.0002 mg/L
	- 以下余白 -		

備考1：検査項目の「\*」付きは、計量法に該当しません。



# 計量証明書

第 20180870 (1/2)  
平成30年09月27日

(株) 恵那興業 様

〒 395-0051  
長野県飯田市高羽町6丁目2番地2

一般財団法人 中部公衆医学研究所

理事長 西澤 良斉

TEL(0265)24-1509 FAX(0265)24-2330

計量証明登録番号 長野県 環境 27号



平成30年08月29日付ご依頼の検査結果が判明しましたのでご通知いたします。

環境計量士 久志本吉治

検査担当者 久志本吉治, 小平富士子, 小澤 佳之

採水日時	平成30年08月29日	(前日)	(当日)
採水場所	恵那興業 浸透水		
採水地点			
採水者	ご依頼者	(所属)	
種別		(気温) °C	(水温) °C

No	検査項目	検査方法	結果
1	シアン化合物	JIS K 0102 38.1 及び38.2	<0.1 mg/L
2	カドミウム及びその化合物	JIS K 0102 55.3	<0.0003 mg/L
3	鉛及びその化合物	JIS K 0102 54.3	<0.005 mg/L
4	六価クロム化合物	JIS K 0102 65.2.4	<0.01 mg/L
5	ヒ素及びその化合物	JIS K 0102 61.3	<0.001 mg/L
6	セレン及びその化合物	JIS K 0102 67.3	<0.002 mg/L
7	水銀及びアルキル水銀その他の水銀化合物	環境庁告示59号付表1	<0.0005 mg/L
8	アルキル水銀化合物	環境庁告示59号付表2	不検出 mg/L
9	ポリ塩化ビフェニル(PCB)	環境庁告示59号付表3	<0.0005 mg/L
10	ジクロロメタン	JIS K 0125 5.2 (ヘッドスペース GC/MS法)	<0.002 mg/L
11	四塩化炭素	JIS K 0125 5.2 (ヘッドスペース GC/MS法)	<0.0002 mg/L
12	1,2-ジクロロエタン	JIS K 0125 5.2 (ヘッドスペース GC/MS法)	<0.0004 mg/L
13	1,1-ジクロロエチレン	JIS K 0125 5.2 (ヘッドスペース GC/MS法)	<0.002 mg/L
14	1,2-ジクロロエチレン	JIS K 0125 シス体とトランス体の合計	<0.004 mg/L
15	1,1,1-トリクロロエタン	JIS K 0125 5.2 (ヘッドスペース GC/MS法)	<0.0005 mg/L
16	1,1,2-トリクロロエタン	JIS K 0125 5.2 (ヘッドスペース GC/MS法)	<0.0005 mg/L
17	トリクロロエチレン	JIS K 0125 5.2 (ヘッドスペース GC/MS法)	<0.001 mg/L
18	テトラクロロエチレン	JIS K 0125 5.2 (ヘッドスペース GC/MS法)	<0.0005 mg/L
19	1,3-ジクロロプロペン	JIS K 0125 5.2 (ヘッドスペース GC/MS法)	<0.0005 mg/L
20	ベンゼン	JIS K 0125 5.2 (ヘッドスペース GC/MS法)	<0.001 mg/L

備考1: 検査項目の「\*」付きは、計量法に該当しません。



## 計量証明書

第 20180870           (2/2)  
平成30年09月27日

(株) 恵那興業 様

〒 395-0051  
長野県飯田市高羽町6丁目2番地2

一般財団法人 中部公衆医学研究所

理事長 西澤 良彦

TEL (0265) 24-1509 FAX (0265) 24-2330

計量証明登録番号 長野県 環境27号

平成30年08月29日付ご依頼の検査結果が判明しましたのでご通知いたします。

環境計量士 久志本吉治  
検査担当者 久志本吉治, 小平富士子, 小澤 佳之




採 水 日 時	平成30年08月29日	(前日)	(当日)
採 水 場 所	恵那興業 浸透水		
採 水 地 点			
採 水 者	ご依頼者	(所属)	
種 別		(気温) °C	(水温) °C

No	検 査 項 目	検 査 方 法	結 果
21	チウラム	環告第59号付表4	<0.0006   mg/L
22	シマジン	環告第59号付表5 第1	<0.0003   mg/L
23	チオベンカルブ	環告第59号付表5 第1	<0.002     mg/L
24	1,4-ジオキサン	環境省告示第59号付表7	<0.005     mg/L
25	塩化ビニルモノマー	平成9年 環告第10号付表	<0.0002    mg/L
	- 以下余白 -		

備考1: 検査項目の「\*」付きは、計量法に該当しません。



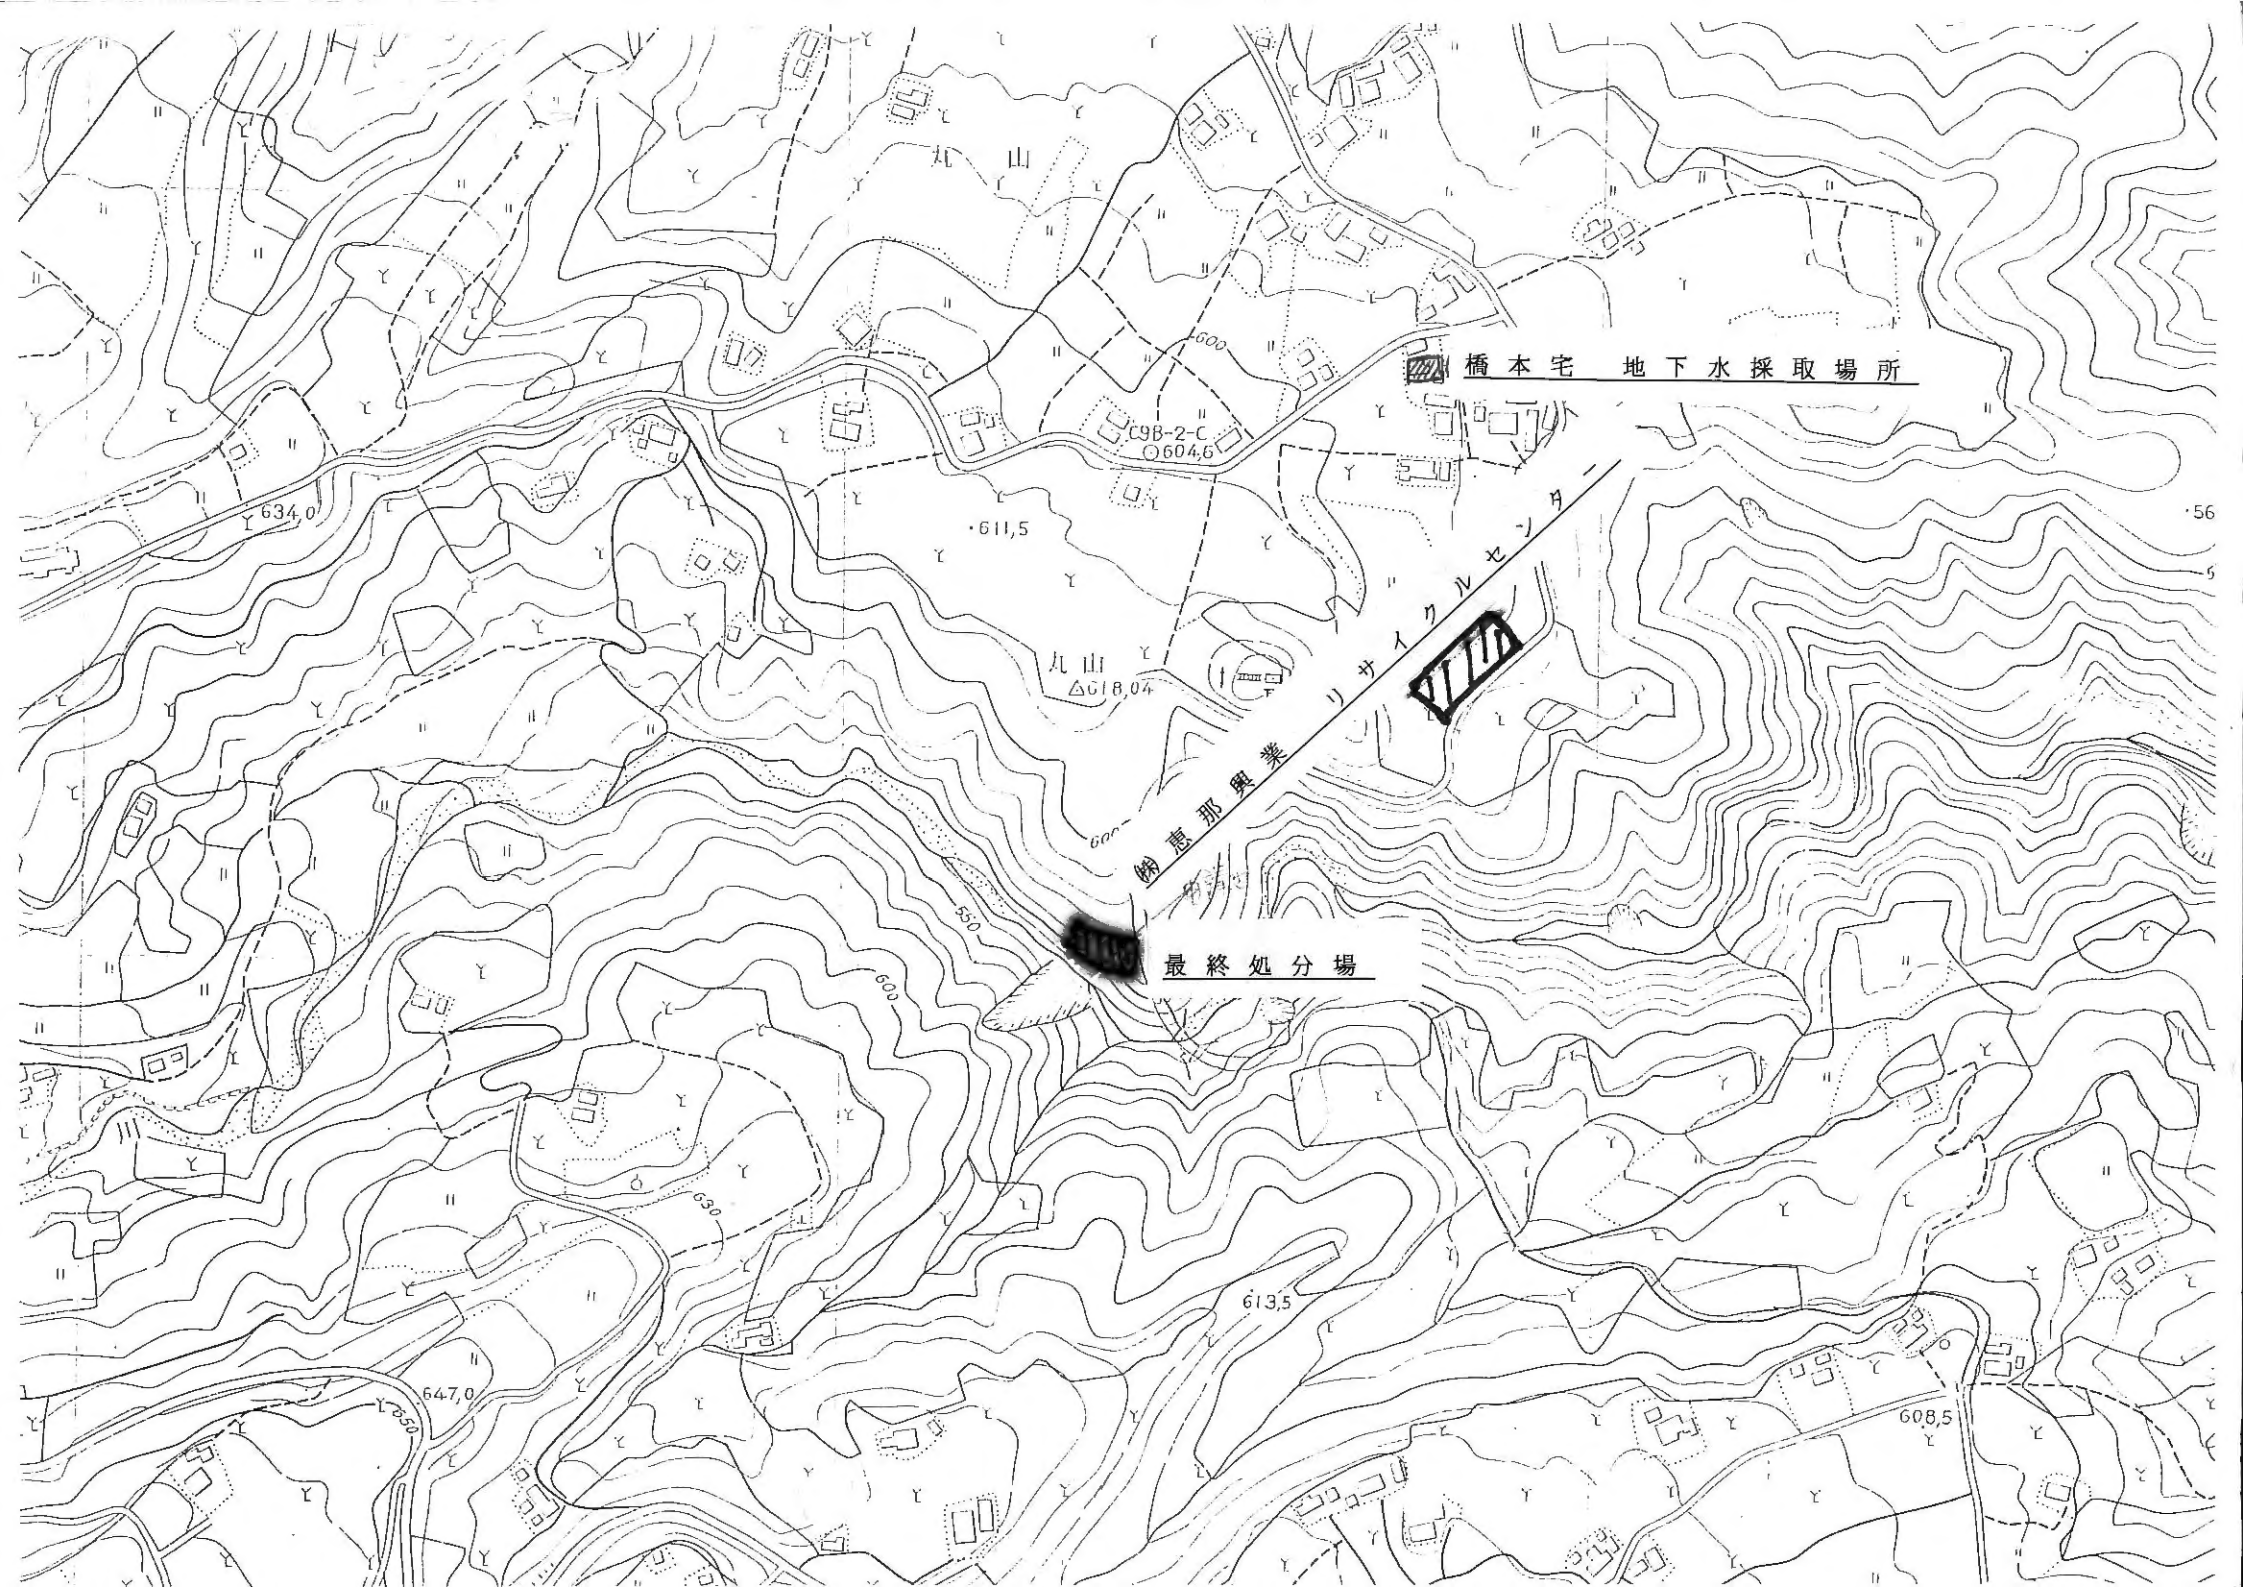

橋本宅 地下水採取場所

C9B-2-C  
604.6

611.5

丸山  
△618.04

御恵那興業リサイクルセンター

最終処分場

634.0

600

613.5

647.0

608.5

56

5

別紙

平面図

SCALE=1:500

